


Im Zuge der Ausführungsplanung kann es zu geringfügigen Abweichungen zu dem im Baubescheid angeführten Flächen kommen.

ERDGESCHOSS
WHG 47,19 m²

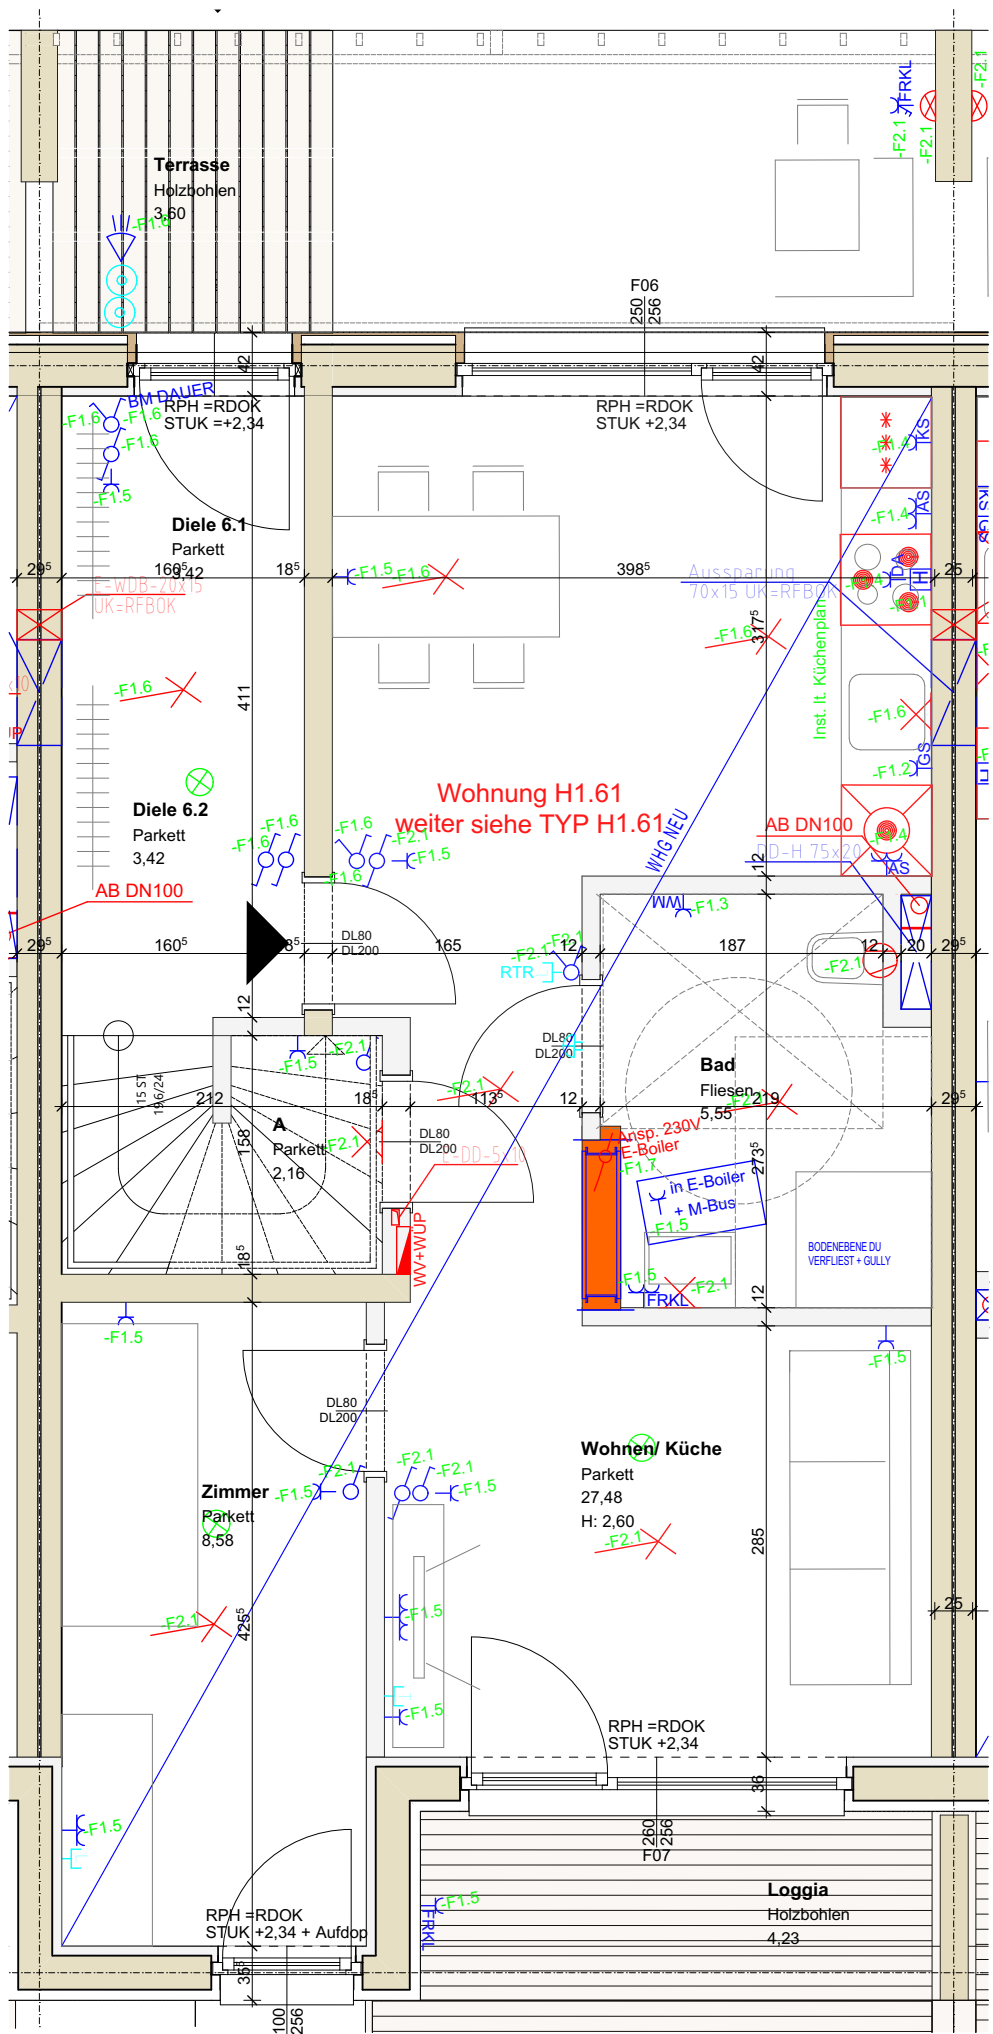

15.06.2018 1:50

H1.TOP6.1 WOHNUNG FREI
WOHNUNGSVERGABE